


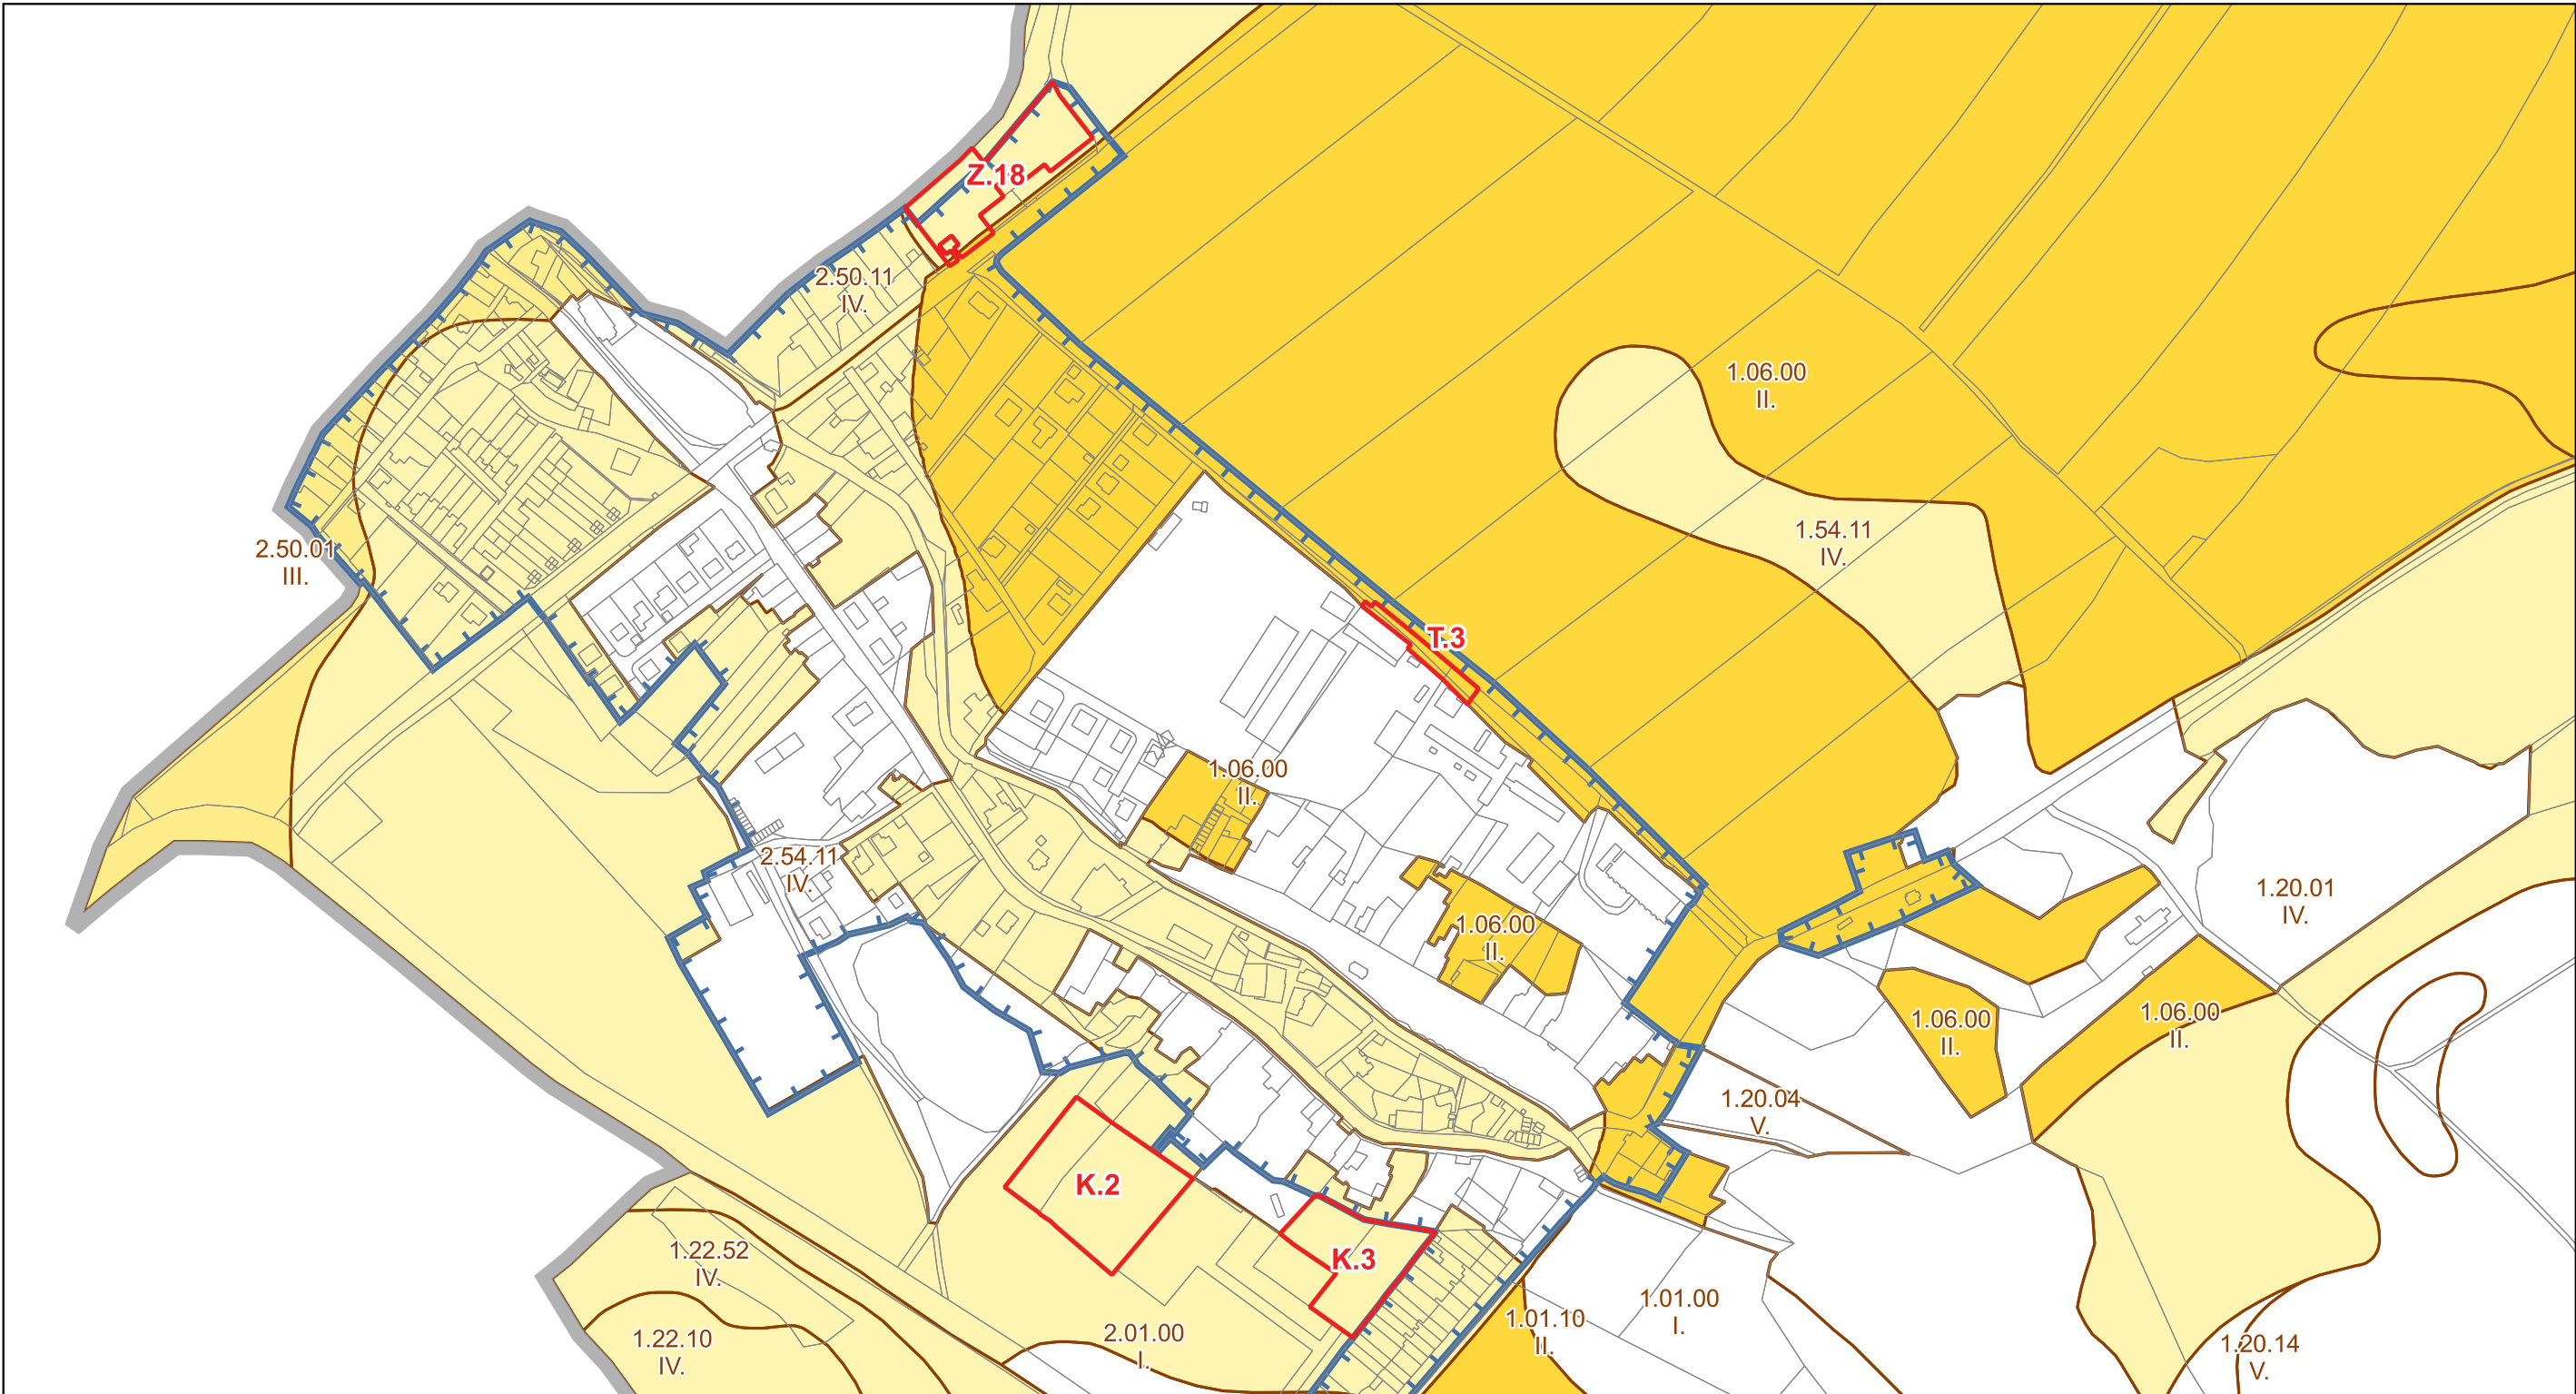

LEGENDA

- plochy záboru půdního fondu
- hranice řešeného území
- hranice zastavěného území k 2.8.2024
- hranice, kód BPEJ, třída ochrany
- II. třída ochrany ZPF
- III. třída ochrany ZPF
- IV. třída ochrany ZPF


ZÁZNAM O ÚČINNOSTI

Správní orgán, který Změnu č. 2 územního plánu vydal:
Zastupitelstvo obce Lahošť

Datum nabytí účinnosti Změny č. 2 územního plánu:
.....

Jméno, příjmení a funkce oprávněné úřední osoby pořizovatele:
Ing. arch. Zdeňka Tábořská
pořizovatel na základě smlouvy s úřadem obce Lahošť

.....
podpis oprávněné úřední osoby pořizovatele, otisk úředního razítka

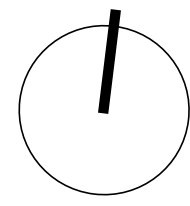

ZMĚNA Č.2 ÚZEMNÍHO PLÁNU LAHOŠŤ

II.3 VÝKRES PŘEDPOKLÁDANÝCH ZÁBORŮ PŮDNÍHO FONDU

Podpis a autorizační razítko

Zpracovatel:
 Ing. Václav Jetel Ph.D., autorizovaný architekt
pro ÚP ČKA 03541

OBJEDNATEL: Obec Lahošť, zastoupená starostkou Radkou Markovou
POŘIZOVATEL: OÚ Lahošť, zastoupený Ing. arch. Zdeňkou Tábořskou