

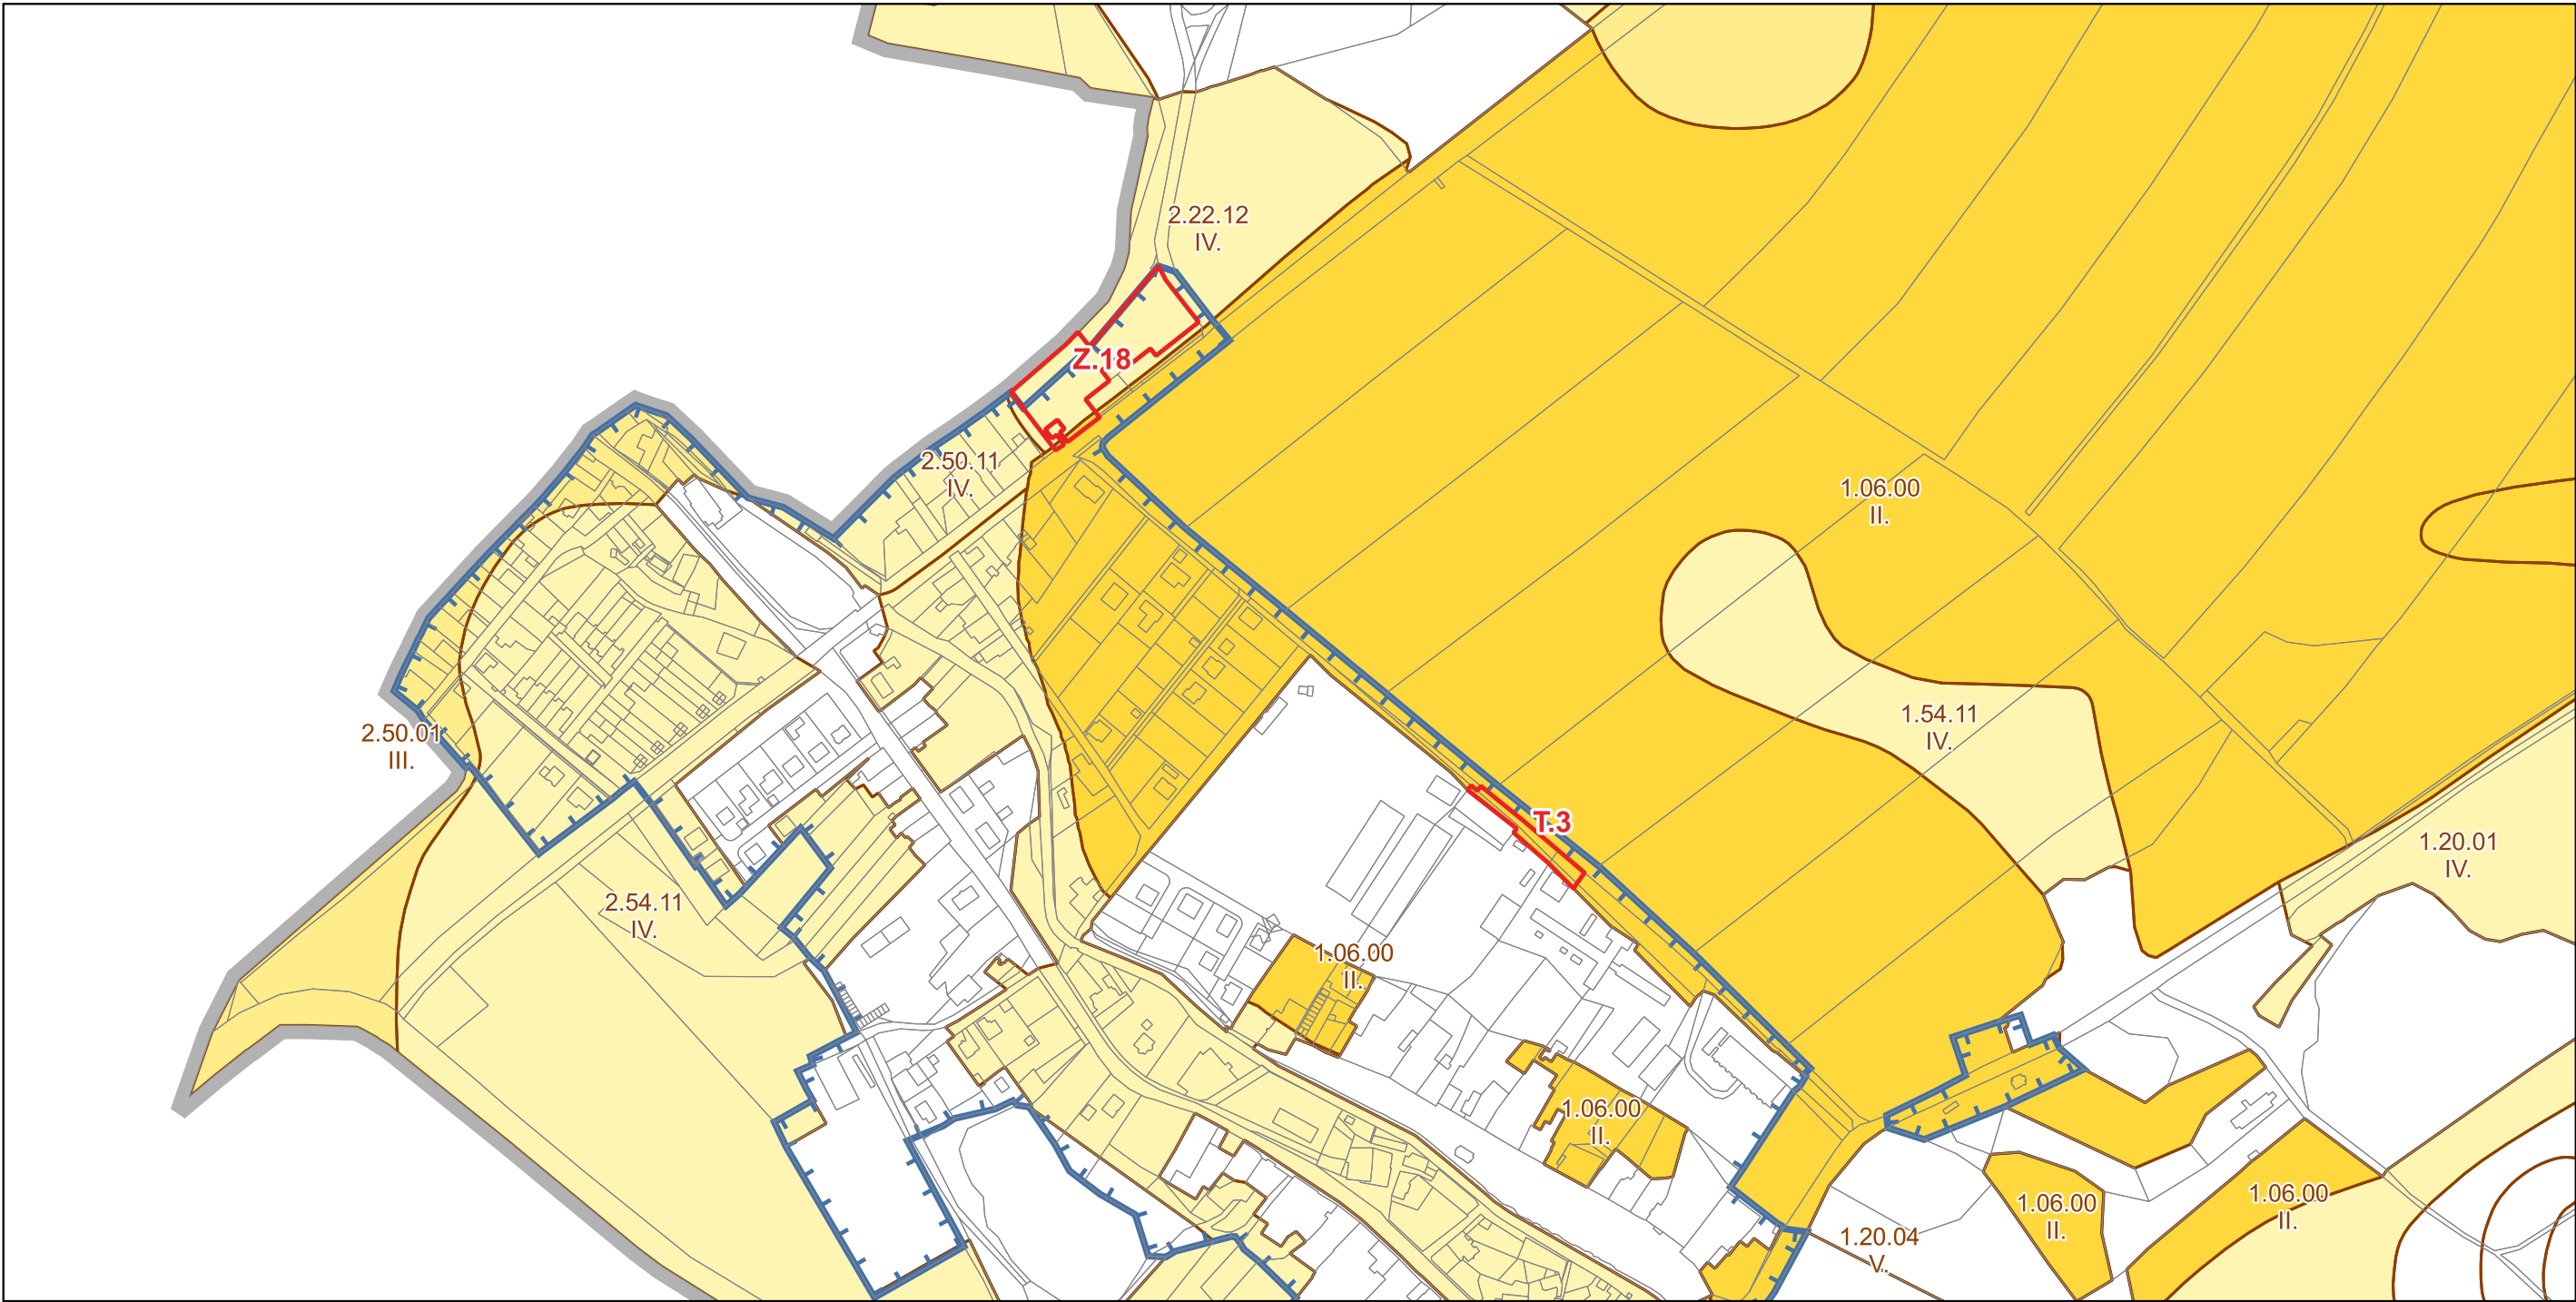
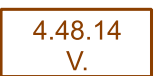


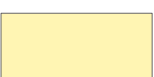

LEGENDA

-  plochy záboru půdního fondu
-  hranice řešeného území legenda
-  hranice zastavěného území k 2.8.2024 kopírovat
-  hranice, kód BPEJ, třída ochrany
-  II. třída ochrany ZPF
-  III. třída ochrany ZPF
-  IV. třída ochrany ZPF

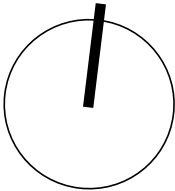

ZMĚNA Č.2 ÚZEMNÍHO PLÁNU LAHOŠŤ

II.3 VÝKRES PŘEDPOKLÁDANÝCH ZÁBORŮ PŮDNÍHO FONDU

NÁVRH KE SPOLEČNÉMU JEDNÁNÍ A VEŘEJNÉMU PROJEDNÁNÍ

Podpis a autorizační razítko

Zpracovatel:

 Ing. Václav Jetel Ph.D., autorizovaný architekt
pro ÚP ČKA 03541

OBJEDNATEL: Obec Lahošť, zastoupená starostkou Radkou Markovou
POŘIZOVATEL: OÚ Lahošť, zastoupený Ing. arch. Zdeňkou Táborskou

DATUM: DUBEN 2025

MĚŘÍTKO: 1 : 5 000