


HLAVNÍ VÝKRES 1:5000

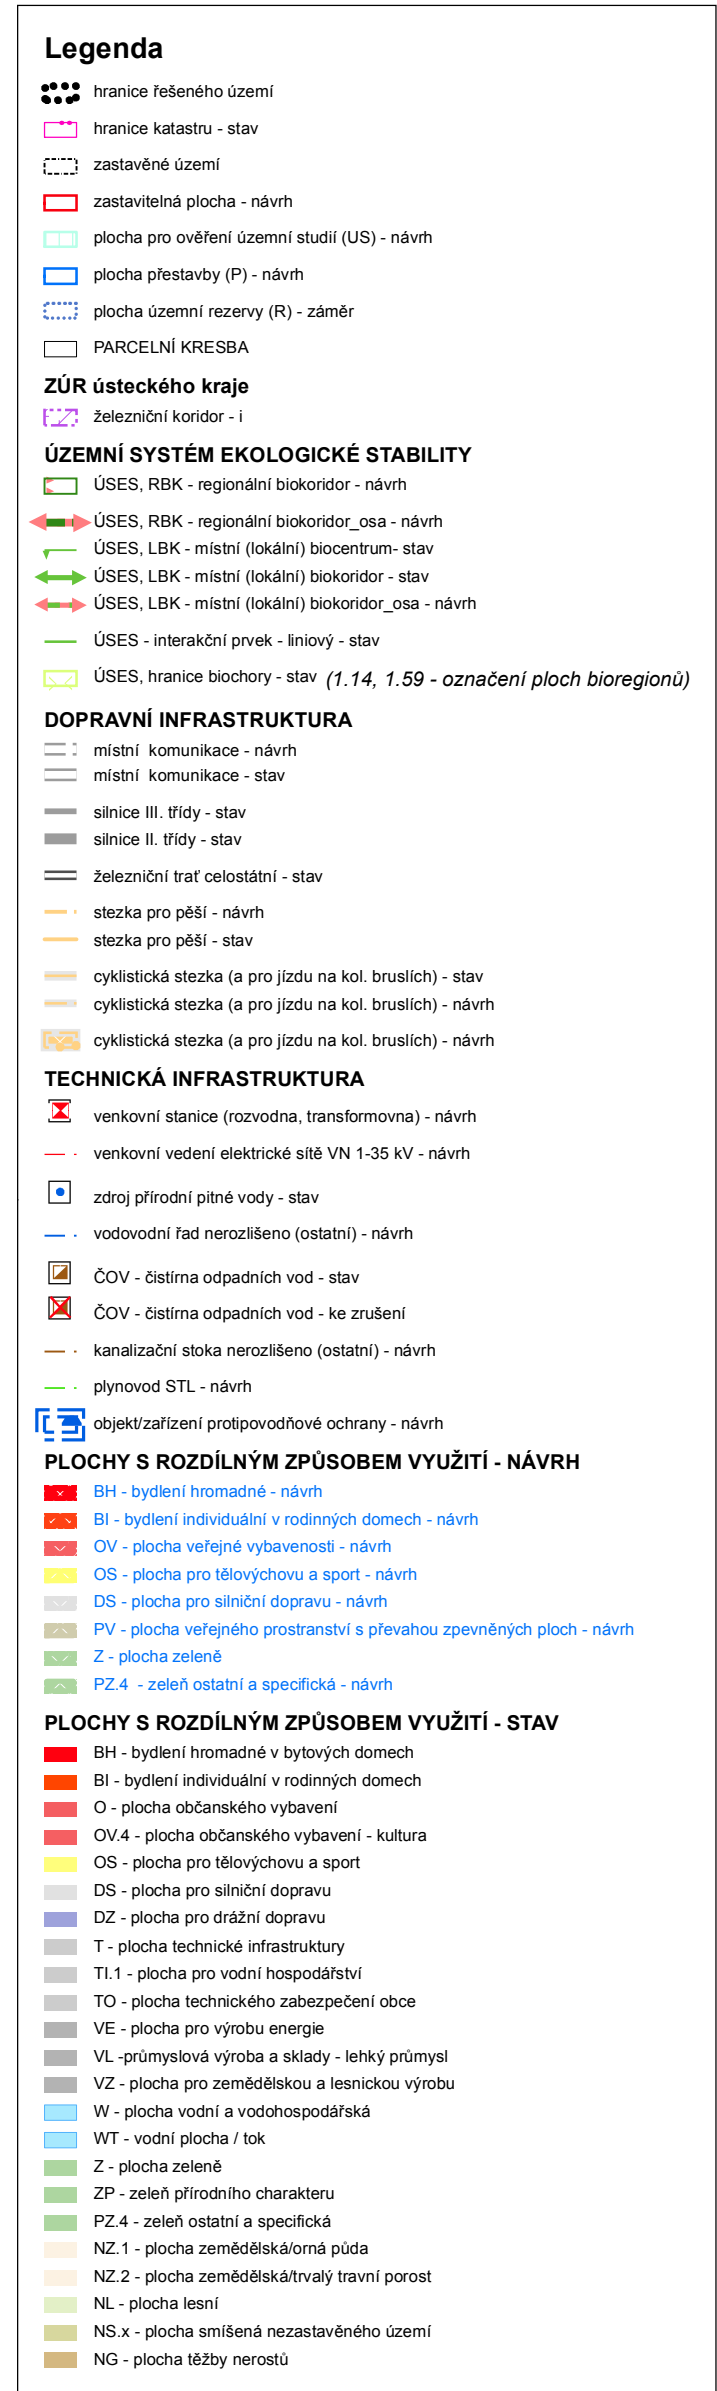

kód plochy smíšené nezastavěného území NS. - za tečkou doplňuje malými písmeny dle konkrétních možností využití:
p - přírodní preference
z - zemědělství (extenzivní forma);
v - vodo hospodářské podmínky
x - jiná specifická (dle specifických potřeb území).

B1, OS1, OV1 - OZNAČENÍ ROZVOJOVÝCH LOKALIT

ZÁZNAM O ÚČINNOSTI ÚZEMNÍHO PLÁNU LAHOŠŤ	
Správní orgán, který územní plán vydal:	Zastupitelstvo obce Lahošť
Datum nabytí účinnosti:	
Oprávněná úřední osoba pořizovatele (jméno, příjmení, funkce)	Ing. arch. Zdeňka Tábořská pověřená výkonem územně plánovacích činností pro pořízení ÚP Lahošť podle § 24 odst. 1 zákona č. 183/2006 Sb., o územním plánování a stavebním řádu (stavební zákon), uzavřením smlouvy
Opisatel úředního opisu	Redaktor

			
Zodpovědný projektant: Ing. arch. Petr Wíznr		Vypracoval / kreslil: Ing. arch. Petr Wíznr, Ing. arch. Amoš Janko, Ing. Petr Wíznr	
Kraj: ÚSTECKÝ		Město / obec: Lahošť	
Popis stavby: Obecní úřad Lahošť, Švermova 22, 417 25 Lahošť			
Číslo objektu: Název akce:		Počet formátů: 2 x A4	
Datum:		Číslo záznamu:	
01/2015		13/PW/11	
Stupně dokumentace: Obsah:		Číslo přílohy:	
-		Číslo page:	
-		2	