


# ÚZEMNÍ PLÁN LAHOŠŤ

ODŮVODNĚNÍ

KOORDINAČNÍ VÝKRES 1:5000

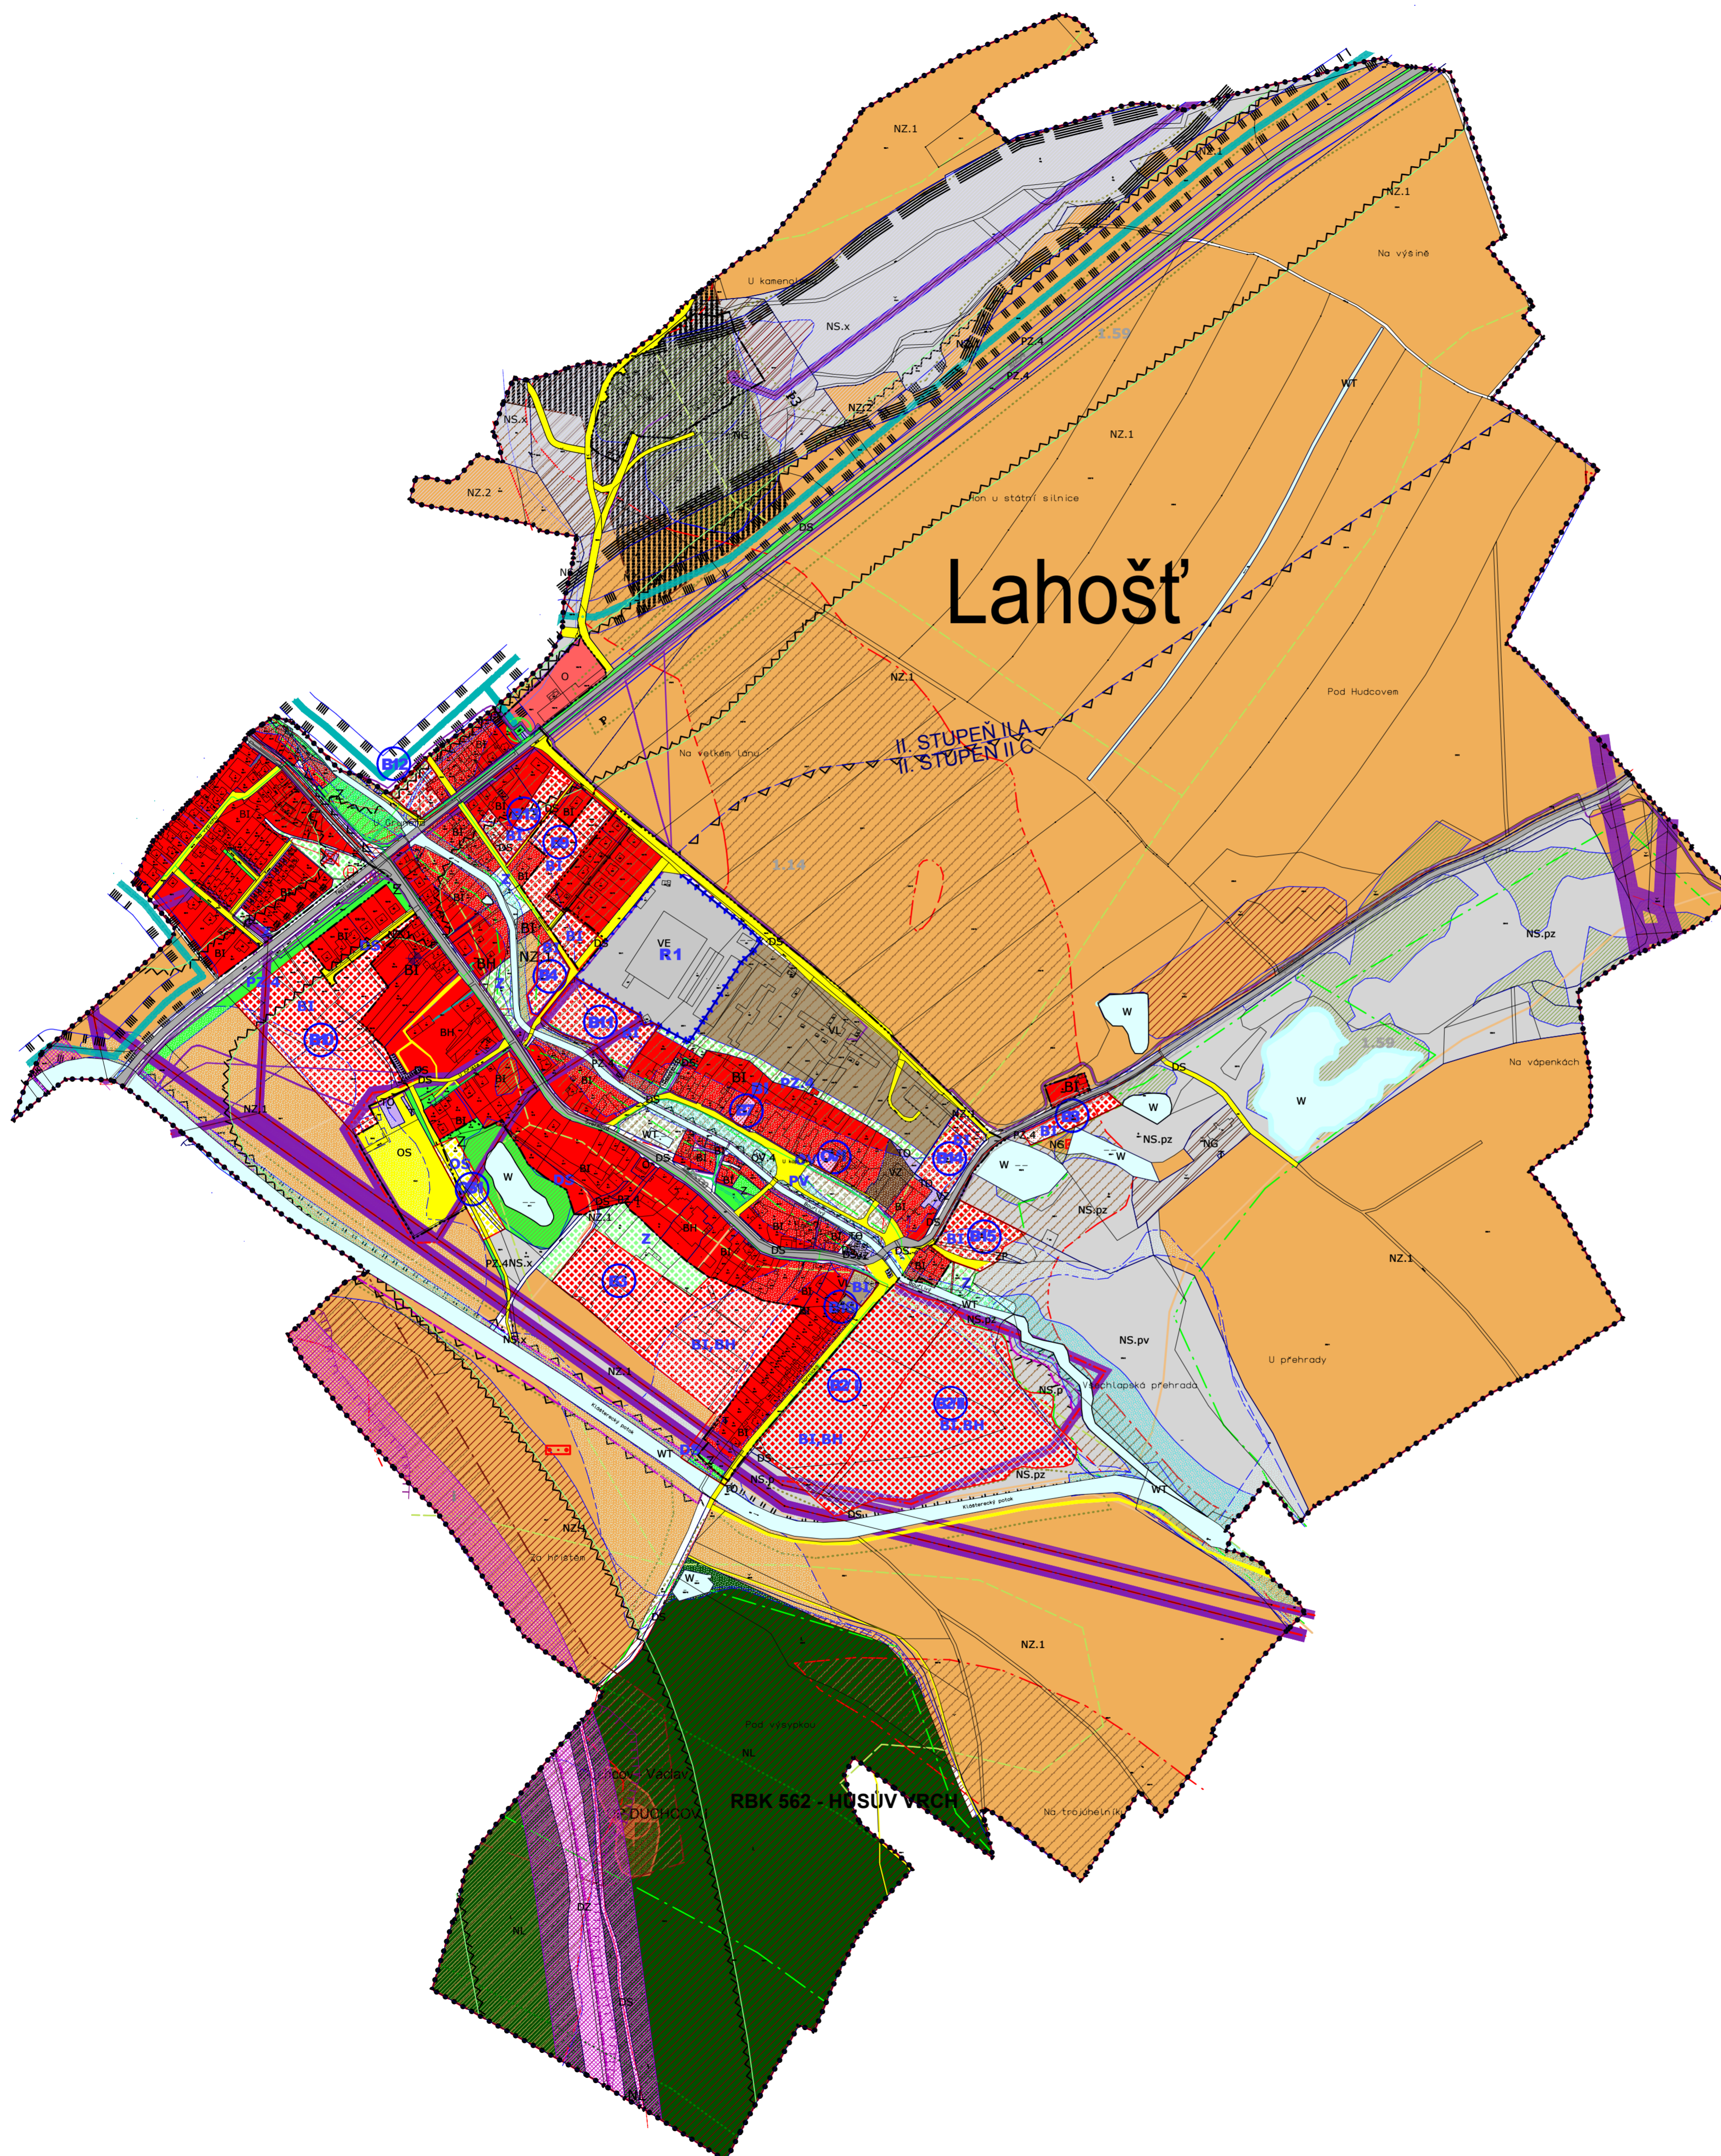

## Legenda

- hranice řešeného území
  - hranice katastru - stav
  - zastavěné území
  - PARCELNÍ KRESBA
  - zastavitelná plocha (Z) - návrh
  - plocha přestavby (P) - návrh
  - plocha územní rezervy (R) - záměr
  - plocha pro ověření územní studii (US) - návrh
  - plocha s rozdílným způsobem využití - návrh
- ZÚR ústeckého kraje**
- železniční koridor - I - ZÁMĚR
- ÚZEMNÍ SYSTÉM EKOLOGICKÉ STABILITY**
- ÚSES, RBK - regionální biokoridor - návrh
  - ÚSES, LBK - místní (lokální) biocentrum - stav
  - ÚSES, LBK - místní (lokální) biokoridor - stav
  - ÚSES, LBK - místní (lokální) biokoridor\_osa - návrh
  - ÚSES - interakční prvek - liniový - stav
  - ÚSES, hranice biochory - stav (1.14, 1.59 - označení ploch bioregionů)
- OCHRANA A VYUŽITÍ NEROSTNÝCH SUROVIN**
- odval, výsypka, odkaliště, halda - stav
  - staré důlní dílo - stav
  - DP - dobývací prostor - stav
  - hranice území dotčeného těžbou - stav
  - výhradní bilancovaná ložiska nerostných surovin - stav
  - ostatní nebilancovaná ložiska - stav
  - CHLÚ - chráněné ložiskové území - stav
  - sesuvné území - P - stav
  - sesuvné území - B - stav
- TECHNICKÁ INFRASTRUKTURA**
- venkovní stanice (rozvodna, transformovna) - stav
  - venkovní stanice (rozvodna, transformovna) - návrh
  - venkovní stanice (rozvodna, transformovna) - ke zrušení
  - venkovní vedení elektrické sítě VN 1-35 kV - stav
  - venkovní vedení elektrické sítě VN 1-35 kV - návrh
  - venkovní vedení elektrické sítě VN 1-35 kV - ke zrušení
  - Elektrárna solární, fotovoltaická - stav
  - kompresní stanice - stav
  - regulační/měřicí stanice VTL - stav
  - plynovod VTL - stav
  - plynovod STL - stav
  - plynovod STL - návrh
  - OP plynovodu - stav
  - BP plynovodu - stav
  - OP objektu na plynovodní síti - stav
  - BP objektu na plynovodní síti - stav
  - OP vedení elektrické sítě - stav
  - OP vedení elektrické sítě - návrh
  - OP vedení elektrické sítě - ke zrušení
  - OP elektrické stanice - stav
  - OP elektrické stanice - návrh
  - OP elektrické stanice - ke zrušení
  - zdroj přírodní pitné vody - stav
  - vodovodní řad nerozlišeno (ostatní) - stav
  - vodovodní řad nerozlišeno (ostatní) - návrh
  - vodovodní řad pro vypouštění vody - stav
  - objekt/zřízení protipovodňové ochrany - návrh
  - OP přír. léčivé zdroje a zdroje min. vod II. st. - stav
  - ČOV - čistírna odpadních vod - stav
  - ČOV - čistírna odpadních vod - ke zrušení
  - kanalizační stoka nerozlišeno (ostatní) - návrh
  - kanalizační stoka nerozlišeno (ostatní) - stav
  - komunikační vedení - stav
  - dálkový telekomunikační kabel - stav
- DOPRAVNÍ INFRASTRUKTURA**
- železniční trať celostátní - stav (vč. ochranného pásma)
  - místní komunikace - stav
  - silnice II. třídy - ochranné pásmo stav
  - silnice II. třídy - stav
  - zastávka hromadné dopravy osob - stav
  - stezka pro pěší - návrh
  - stezka pro pěší - stav
  - cyklistická stezka (a pro jízdu na kol. bruslích) - stav
  - cyklistická stezka (a pro jízdu na kol. bruslích) - návrh
- HYGIENA PROSTŘEDÍ, OCHRANA ÚZEMÍ**
- území ekologických rizik - stav
  - území s radonovým rizikem - stav
  - izofona hluku z dopravních zařízení - stav
- ZÁPLAVOVÉ ÚZEMÍ**
- záplavové území - aktivní zóna - stav
  - záplavové území - Q 100 - stoletá voda - stav
- PLOCHY S ROZDÍLNÝM ZPŮSOBEM VYUŽITÍ - NÁVRH**
- BH - bydlení hromadné - návrh
  - BI - bydlení individuální v rodinných domech - návrh
  - OV - plocha veřejné vybavenosti - návrh
  - OS - plocha pro tělovýchovu a sport - návrh
  - DS - plocha pro silniční dopravu - návrh
  - DZ - plocha pro drážní dopravu - návrh
  - T - plocha technické infrastruktury - návrh
  - TL1 - plocha pro vodní hospodářství - návrh
  - TO - plocha technického zabezpečení obce - návrh
  - VE - plocha pro výrobu energie - návrh
  - VL - průmyslová výroba a sklady - lehký průmysl - návrh
  - VZ - plocha pro zemědělskou a lesnickou výrobu - návrh
  - W - plocha vodní a vodohospodářská - návrh
  - WT - vodní plocha / tok - návrh
  - Z - plocha zeleně - návrh
  - ZP - zeleň přírodního charakteru - návrh
  - PZ.4 - zeleň ostatní a specifická - návrh
  - NZ.1 - plocha zemědělská/orná půda - návrh
  - NZ.2 - plocha zemědělská/trvalý travní porost - návrh
  - NL - plocha lesní - návrh
  - NS.x - plocha smíšená nezastavěného území - návrh
  - NG - plocha těžby nerostů - návrh
- PLOCHY S ROZDÍLNÝM ZPŮSOBEM VYUŽITÍ - STAV**
- BH - bydlení hromadné v bytových domech - stav
  - BI - bydlení individuální v rodinných domech - stav
  - O - plocha občanského vybavení - stav
  - OV.4 - plocha občanského vybavení - kultura - stav
  - OS - plocha pro tělovýchovu a sport - stav
  - DS - plocha pro silniční dopravu - stav
  - DZ - plocha pro drážní dopravu - stav
  - T - plocha technické infrastruktury - stav
  - TL1 - plocha pro vodní hospodářství - stav
  - TO - plocha technického zabezpečení obce - stav
  - VE - plocha pro výrobu energie - stav
  - VL - průmyslová výroba a sklady - lehký průmysl - stav
  - VZ - plocha pro zemědělskou a lesnickou výrobu - stav
  - W - plocha vodní a vodohospodářská - stav
  - WT - vodní plocha / tok - stav
  - Z - plocha zeleně - stav
  - ZP - zeleň přírodního charakteru - stav
  - PZ.4 - zeleň ostatní a specifická - stav
  - NZ.1 - plocha zemědělská/orná půda - stav
  - NZ.2 - plocha zemědělská/trvalý travní porost - stav
  - NL - plocha lesní - stav
  - NS.x - plocha smíšená nezastavěného území - stav
  - NG - plocha těžby nerostů - stav

kód plochy smíšené nezastavěného území NS. - za tečkou doplňuje malými písmeny  
dle konkrétních možností využití:  
p - přírodní preference  
z - zemědělství (extenzivní forma);  
v - vodohospodářské podmínky  
x - jiná specifická (dle specifických potřeb území).

B1, OS1, OV1 - OZNAČENÍ ROZVOJOVÝCH LOKALIT

<b>WIZNER AA</b> Architektonický atelier		<b>WIZNER AA</b> architektonický atelier s.r.o.	
Zodpovědný projektant:	Ing. Arch. Petr Wíznér	Vypracoval / kreslil:	Ing. Arch. Petr Wíznér
Kraj:	Ústecký	Obec:	Lahošť
Investor / zadavatel:	Obec Lahošť, Švermova 22, 417 25 Lahošť		
Číslo objektu:	Název akce:		Počet formátů
-	<b>ÚPLNÉ ZNĚNÍ ÚZEMNÍHO PLÁNU LAHOŠŤ                      PO VYDÁNÍ ZMĚNY Č. 1                      ÚP LAHOŠŤ</b>		2 x A4
Stupeň dokumentace:	Obsah:	Číslo zakázky	Číslo přílohy
ÚPLNÉ ZNĚNÍ ÚP	<b>KOORDINAČNÍ VÝKRES</b> <b>1 : 5 000</b>	04/PW/18	Číslo pare
		<b>5</b>	

<b>ZÁZNAM O ÚČINNOSTI ÚZEMNÍHO PLÁNU LAHOŠŤ PO ZMĚNĚ Č. 1</b>	
Poslední změnu č. ÚP Lahošť vydalo:	<b>Zastupitelstvo obce Lahošť</b>
Pořadové číslo poslední změny:	<b>1</b>
Datum nabytí účinnosti poslední změny:	
Oprávněná úřední osoba pořizovatele (jméno, příjmení, funkce)	<b>Ing. arch. Zdeňka Táborská</b> pověřená výkonem územní plánovací činnosti pro podle § 24 odst. 1 zákona č. 183/2006 Sb., o územním plánování a stavebním řádu (stavební zákon) uzavřením smlouvy
Otisk úředního razítka	Podpis